



arkkitehdit



Kemian rakennukset



BULEVARDI, HELSINKI



NYKYTILANNE - 06.03.2019



 kojamo





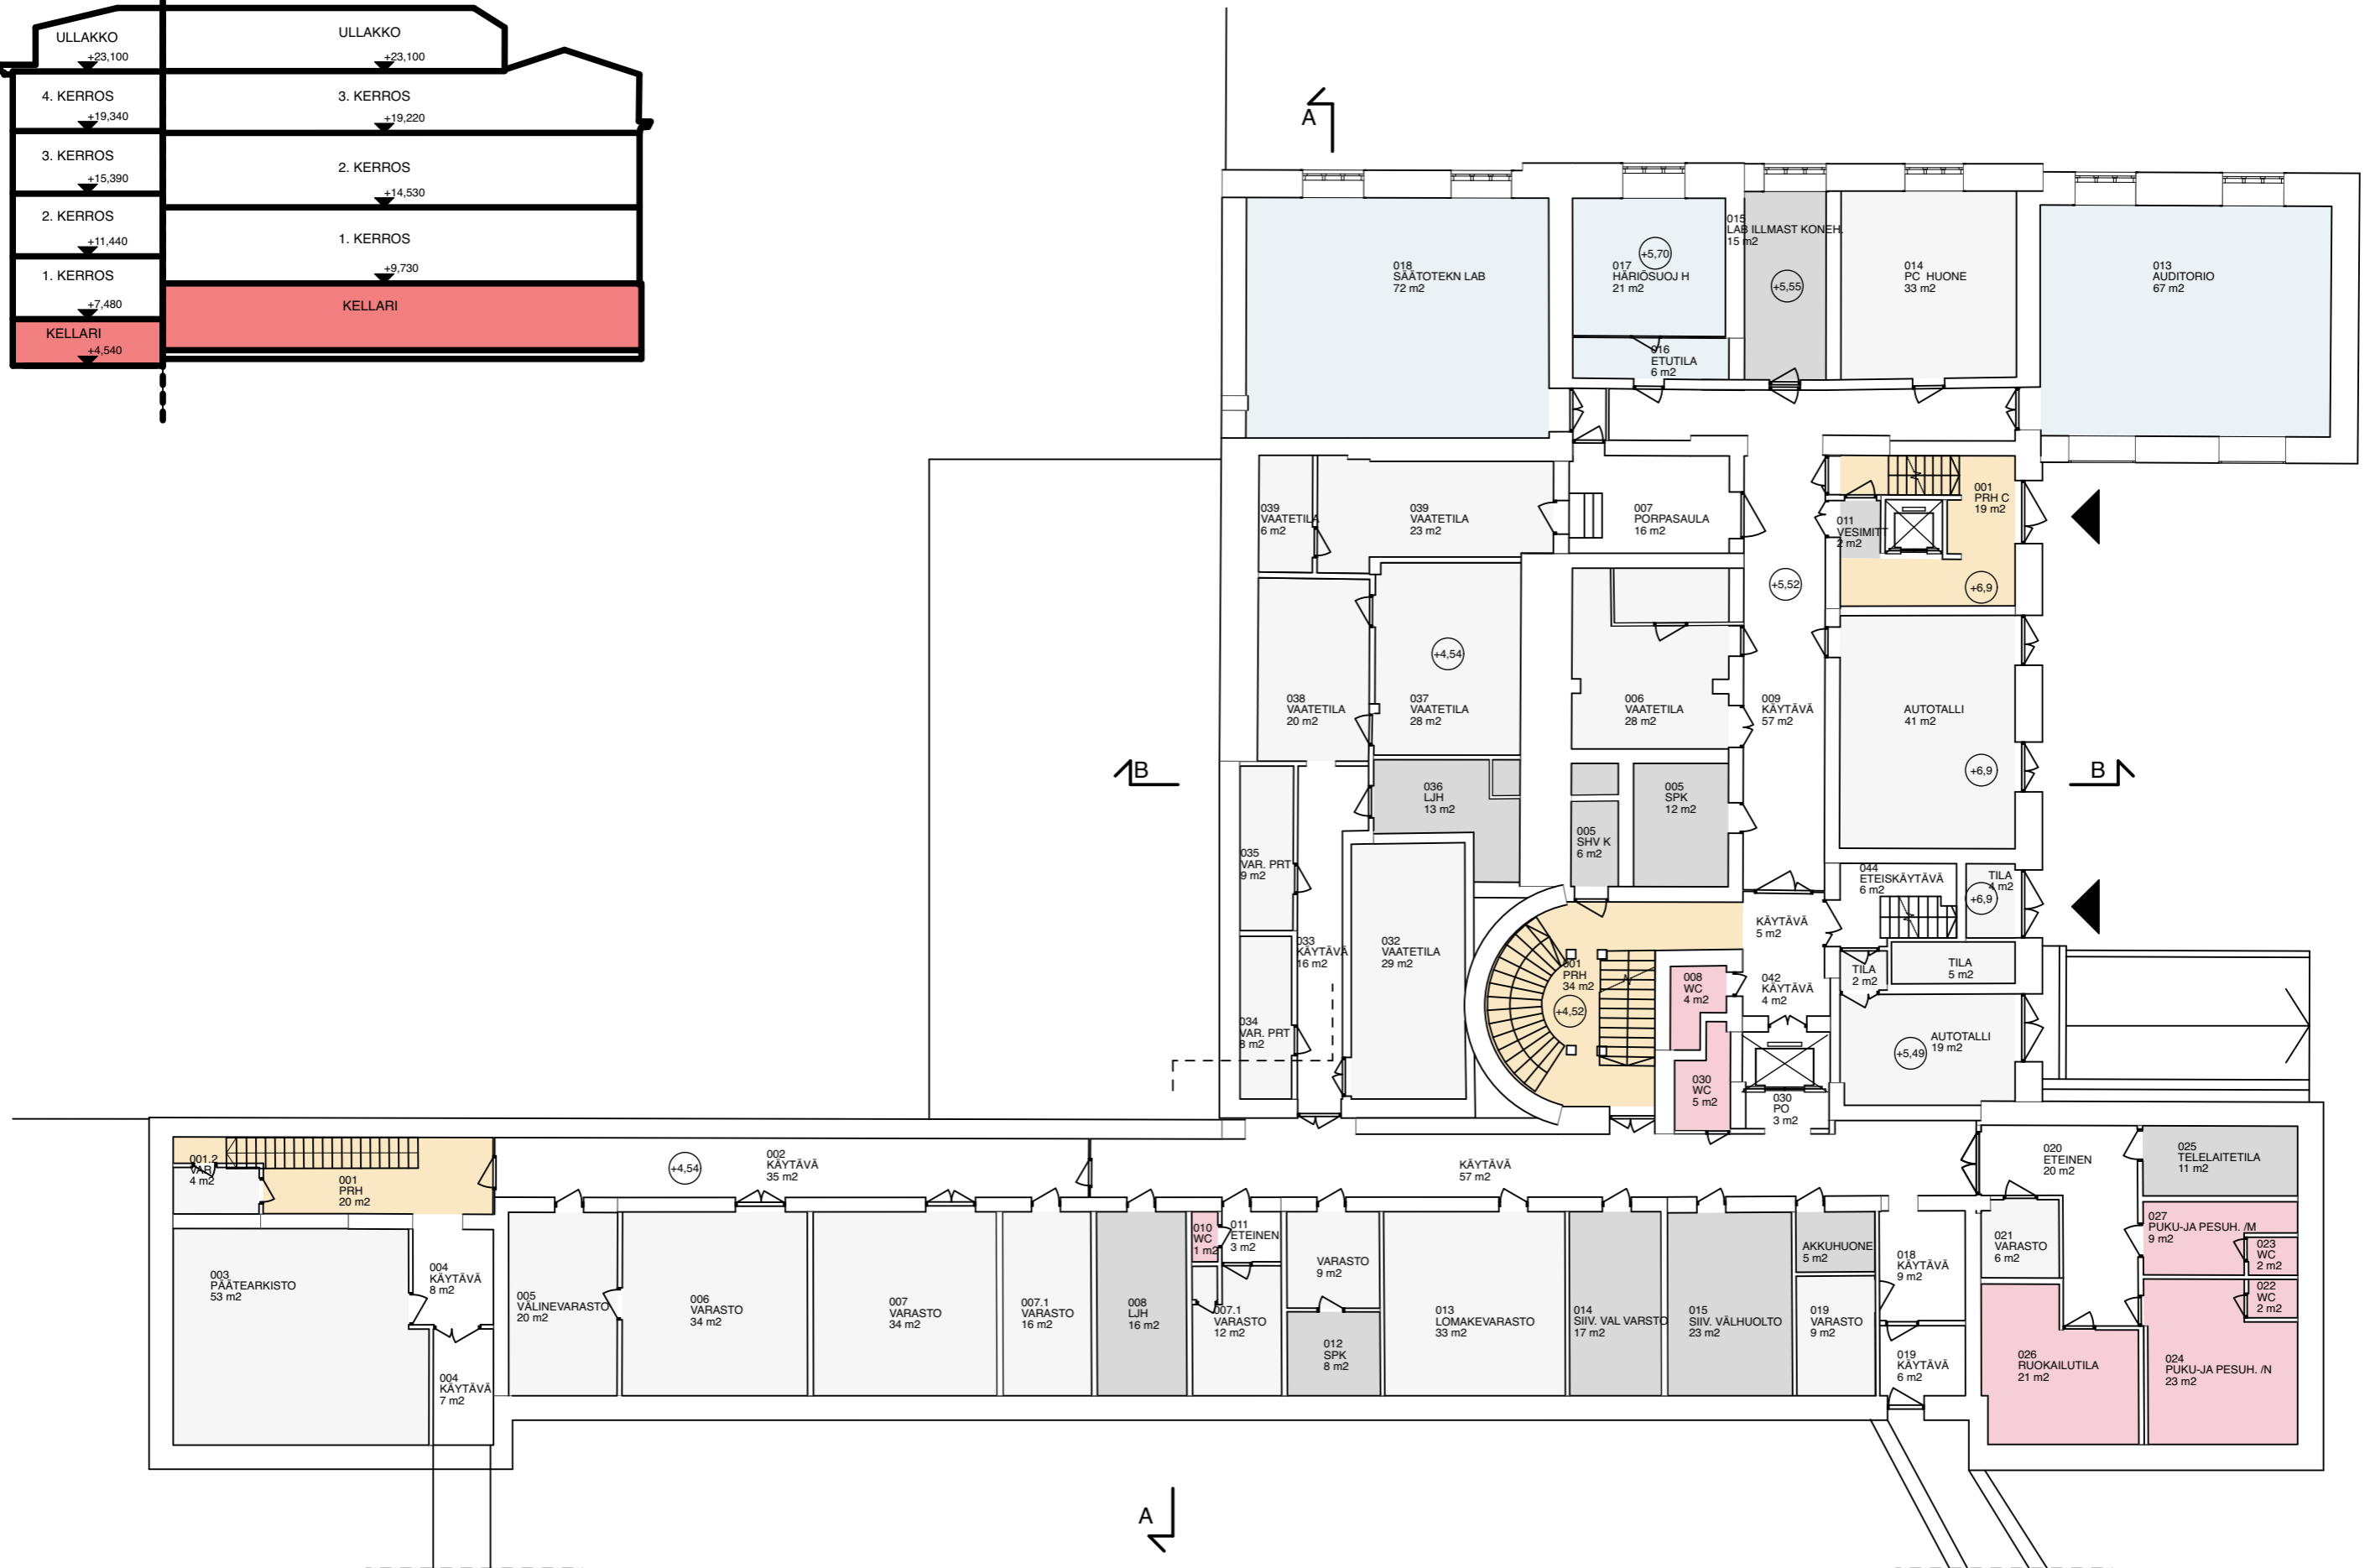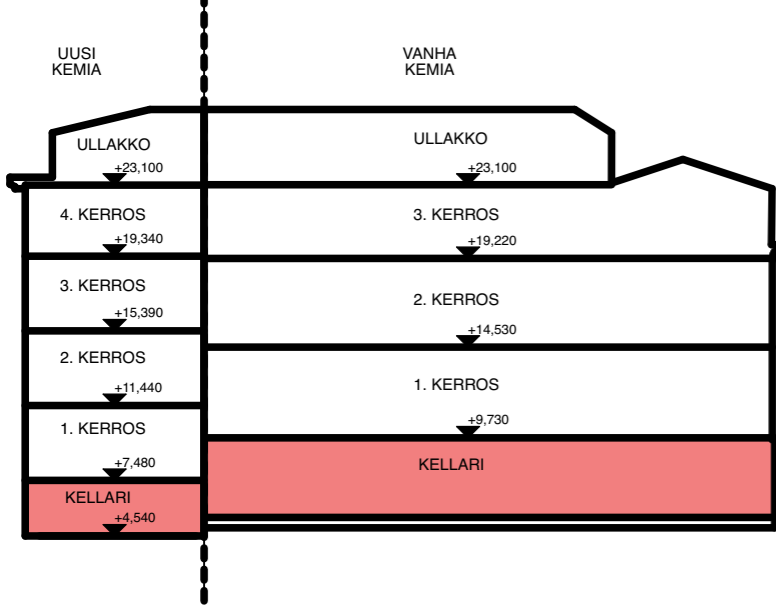

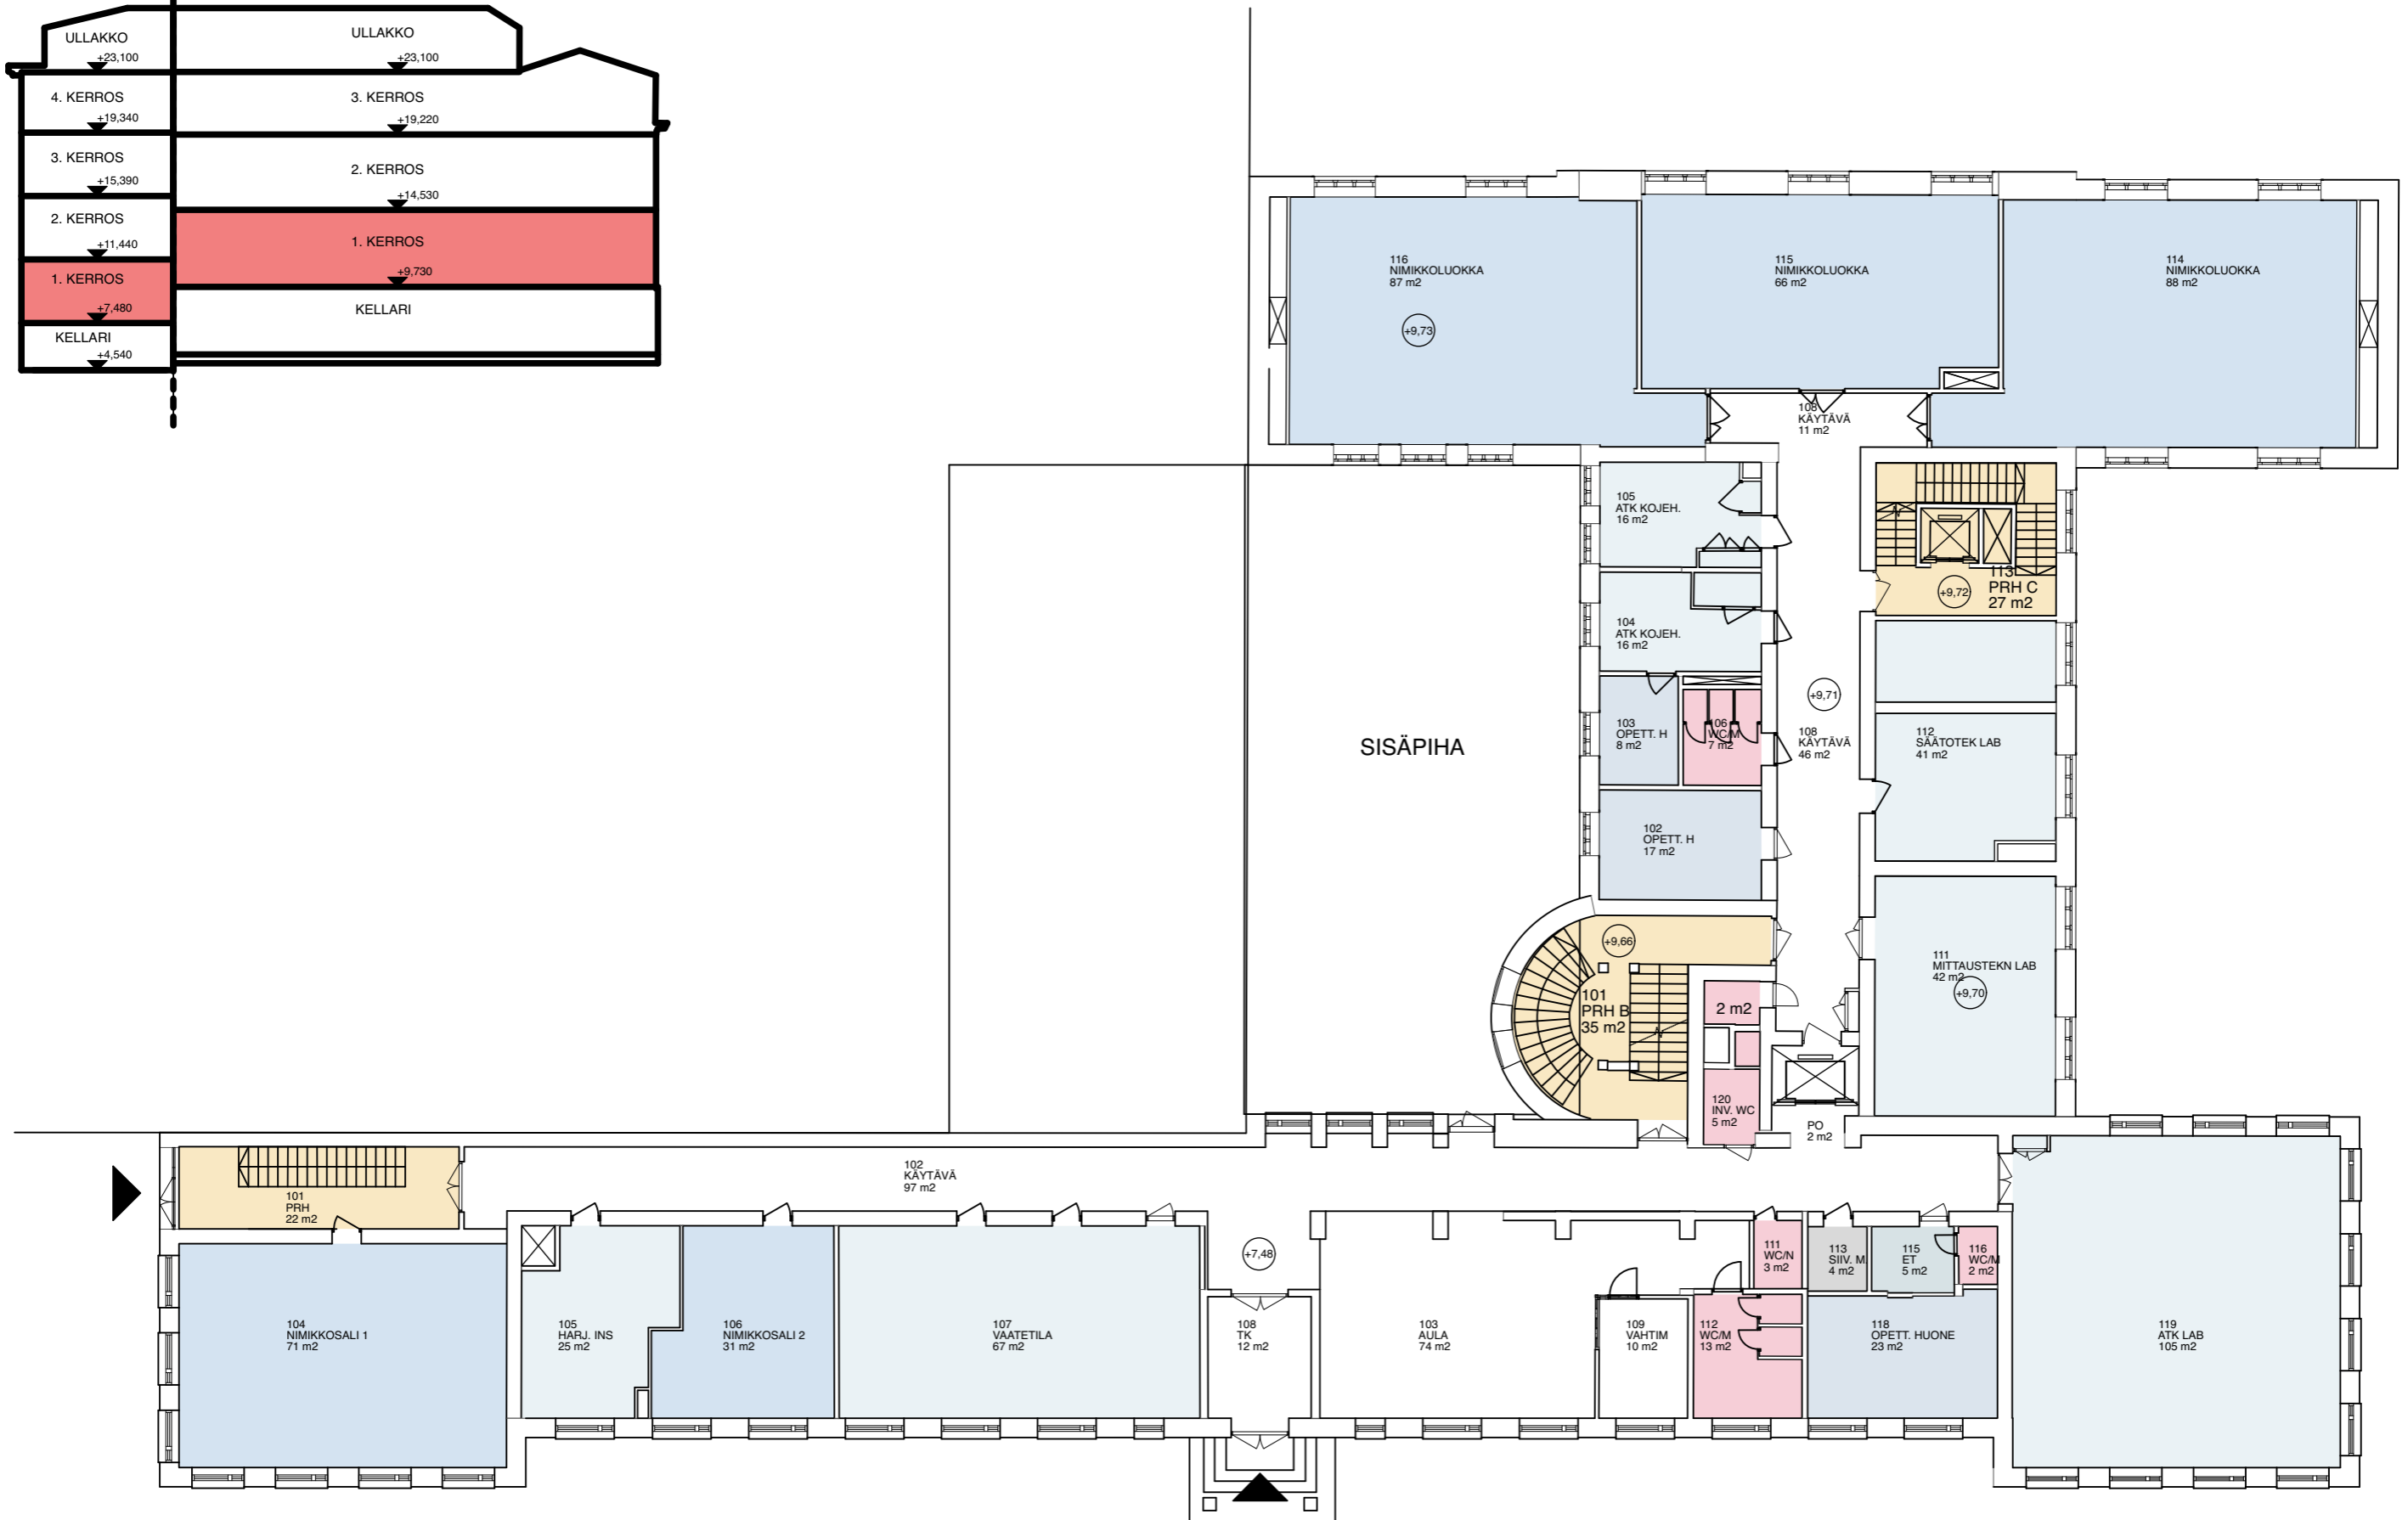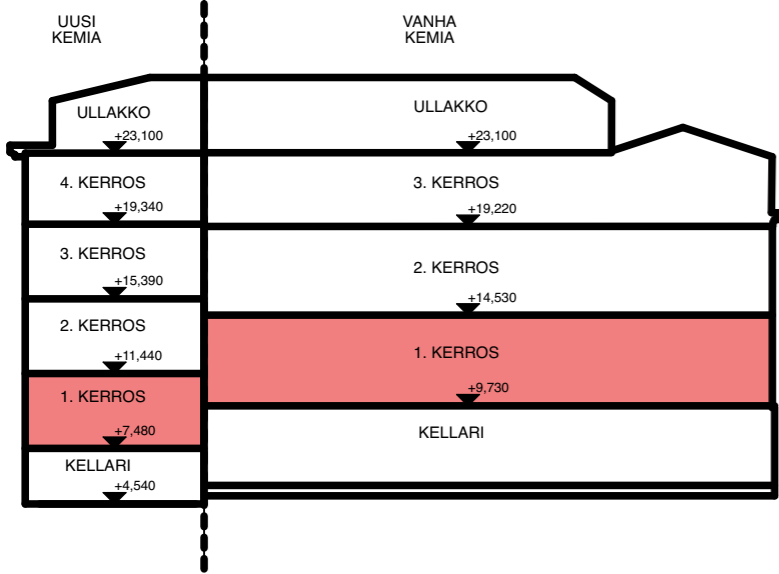

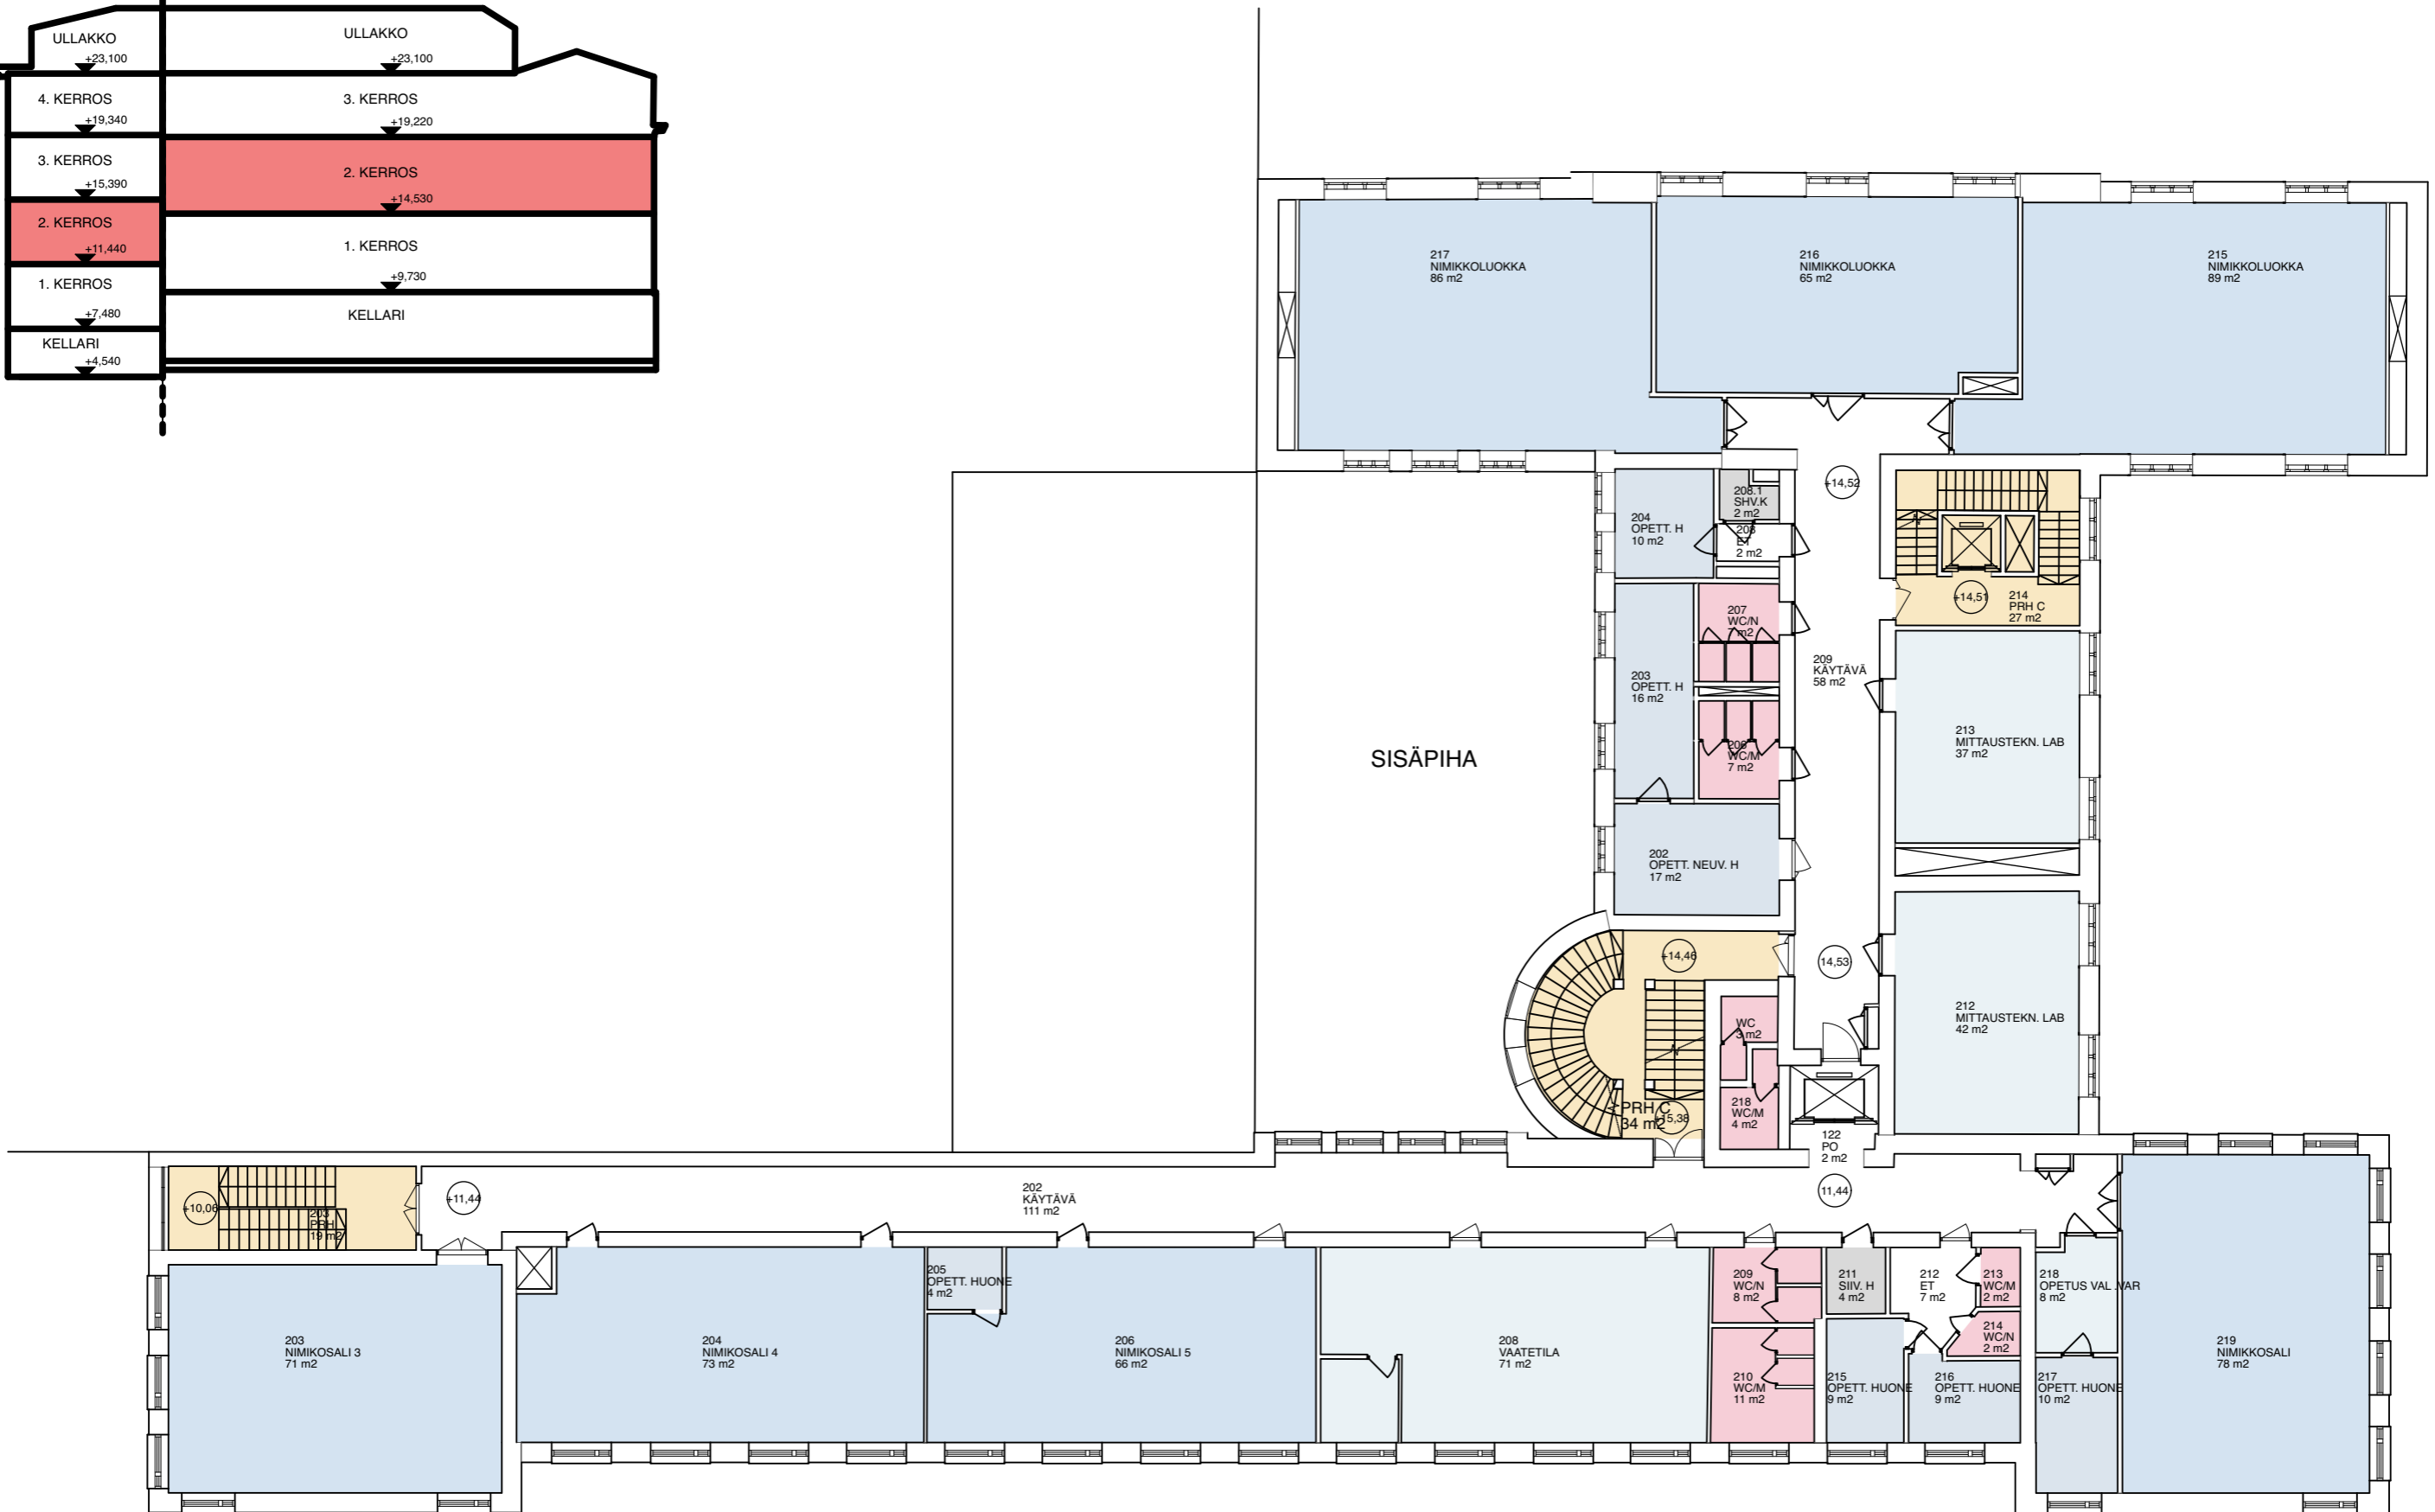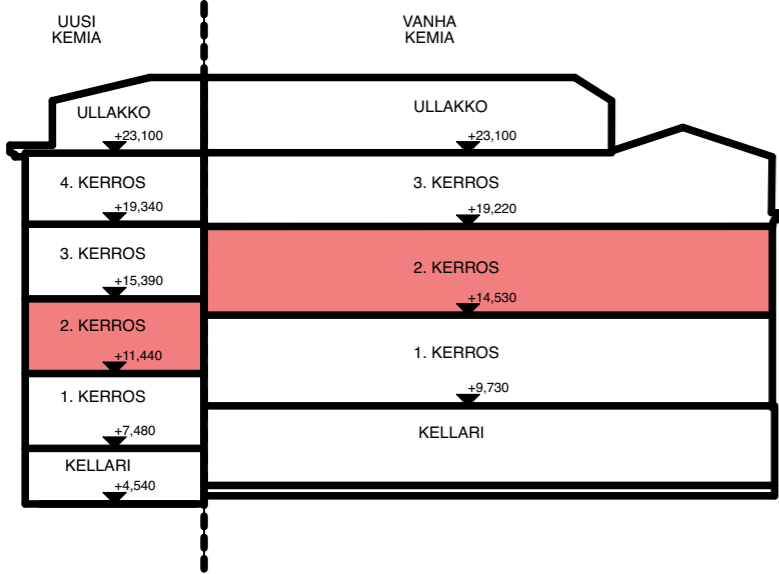

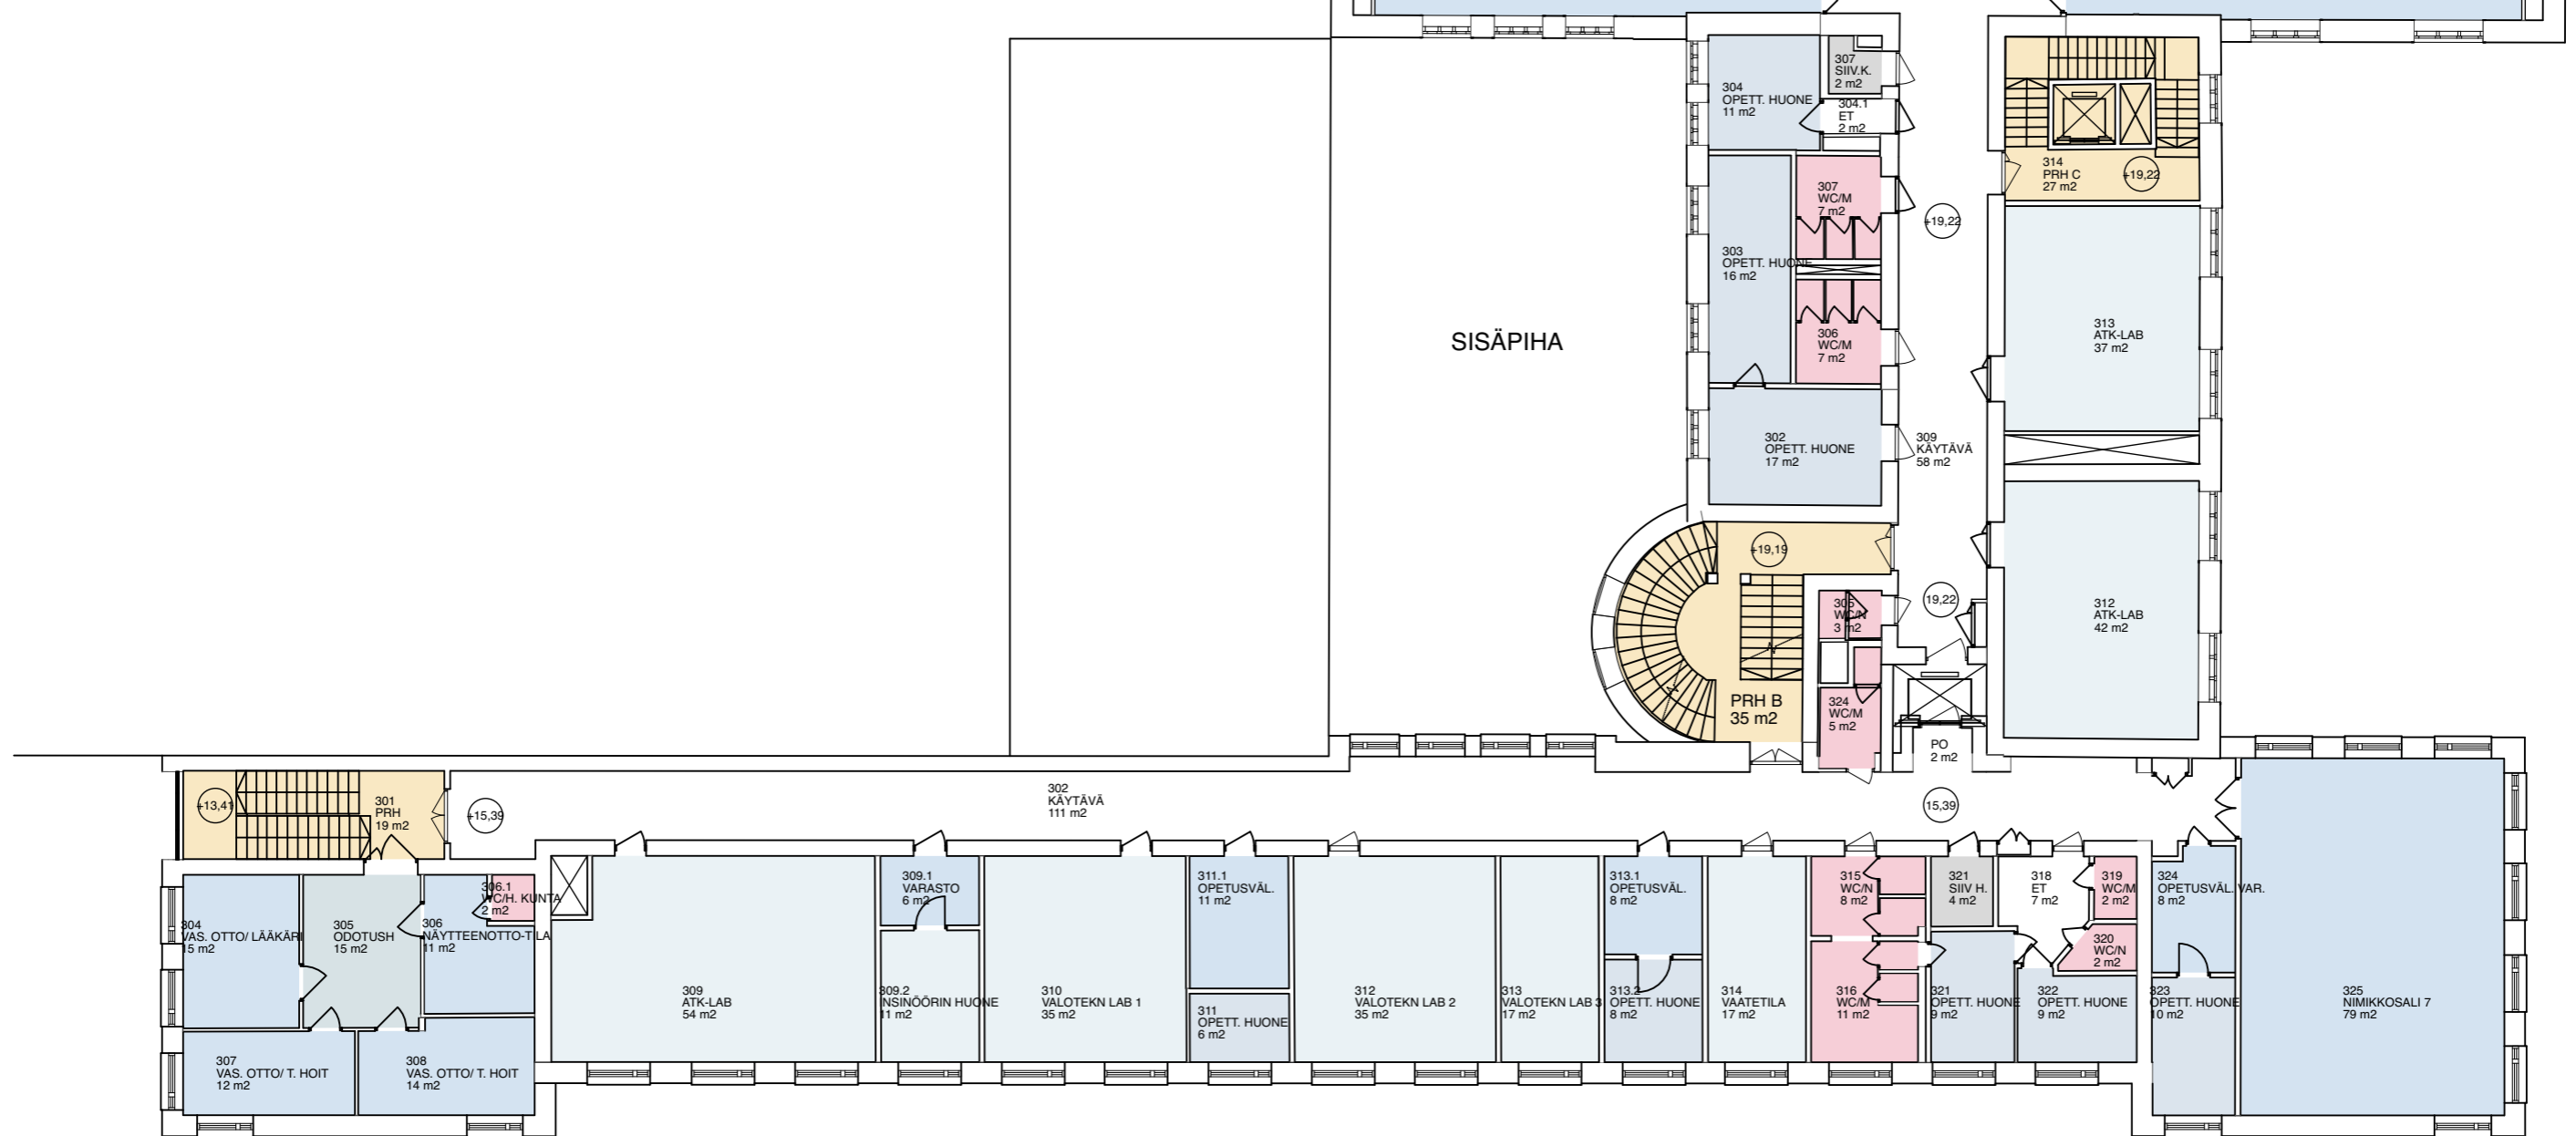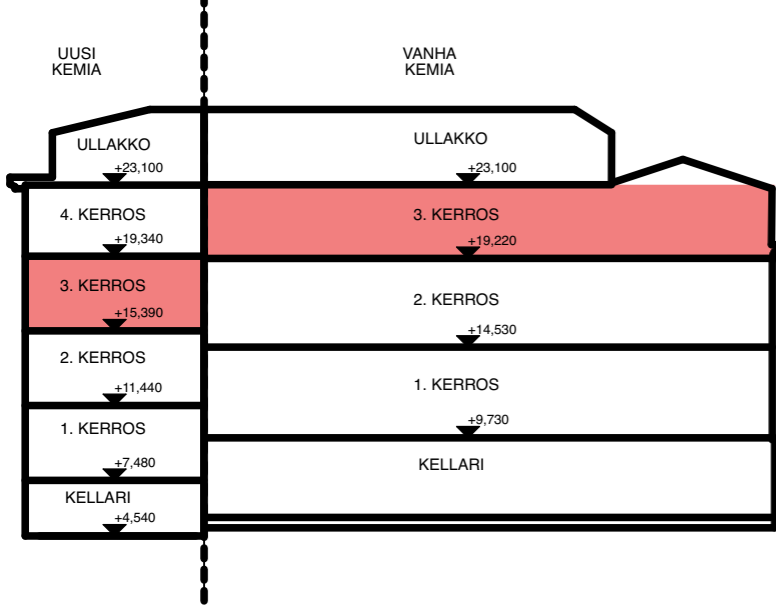

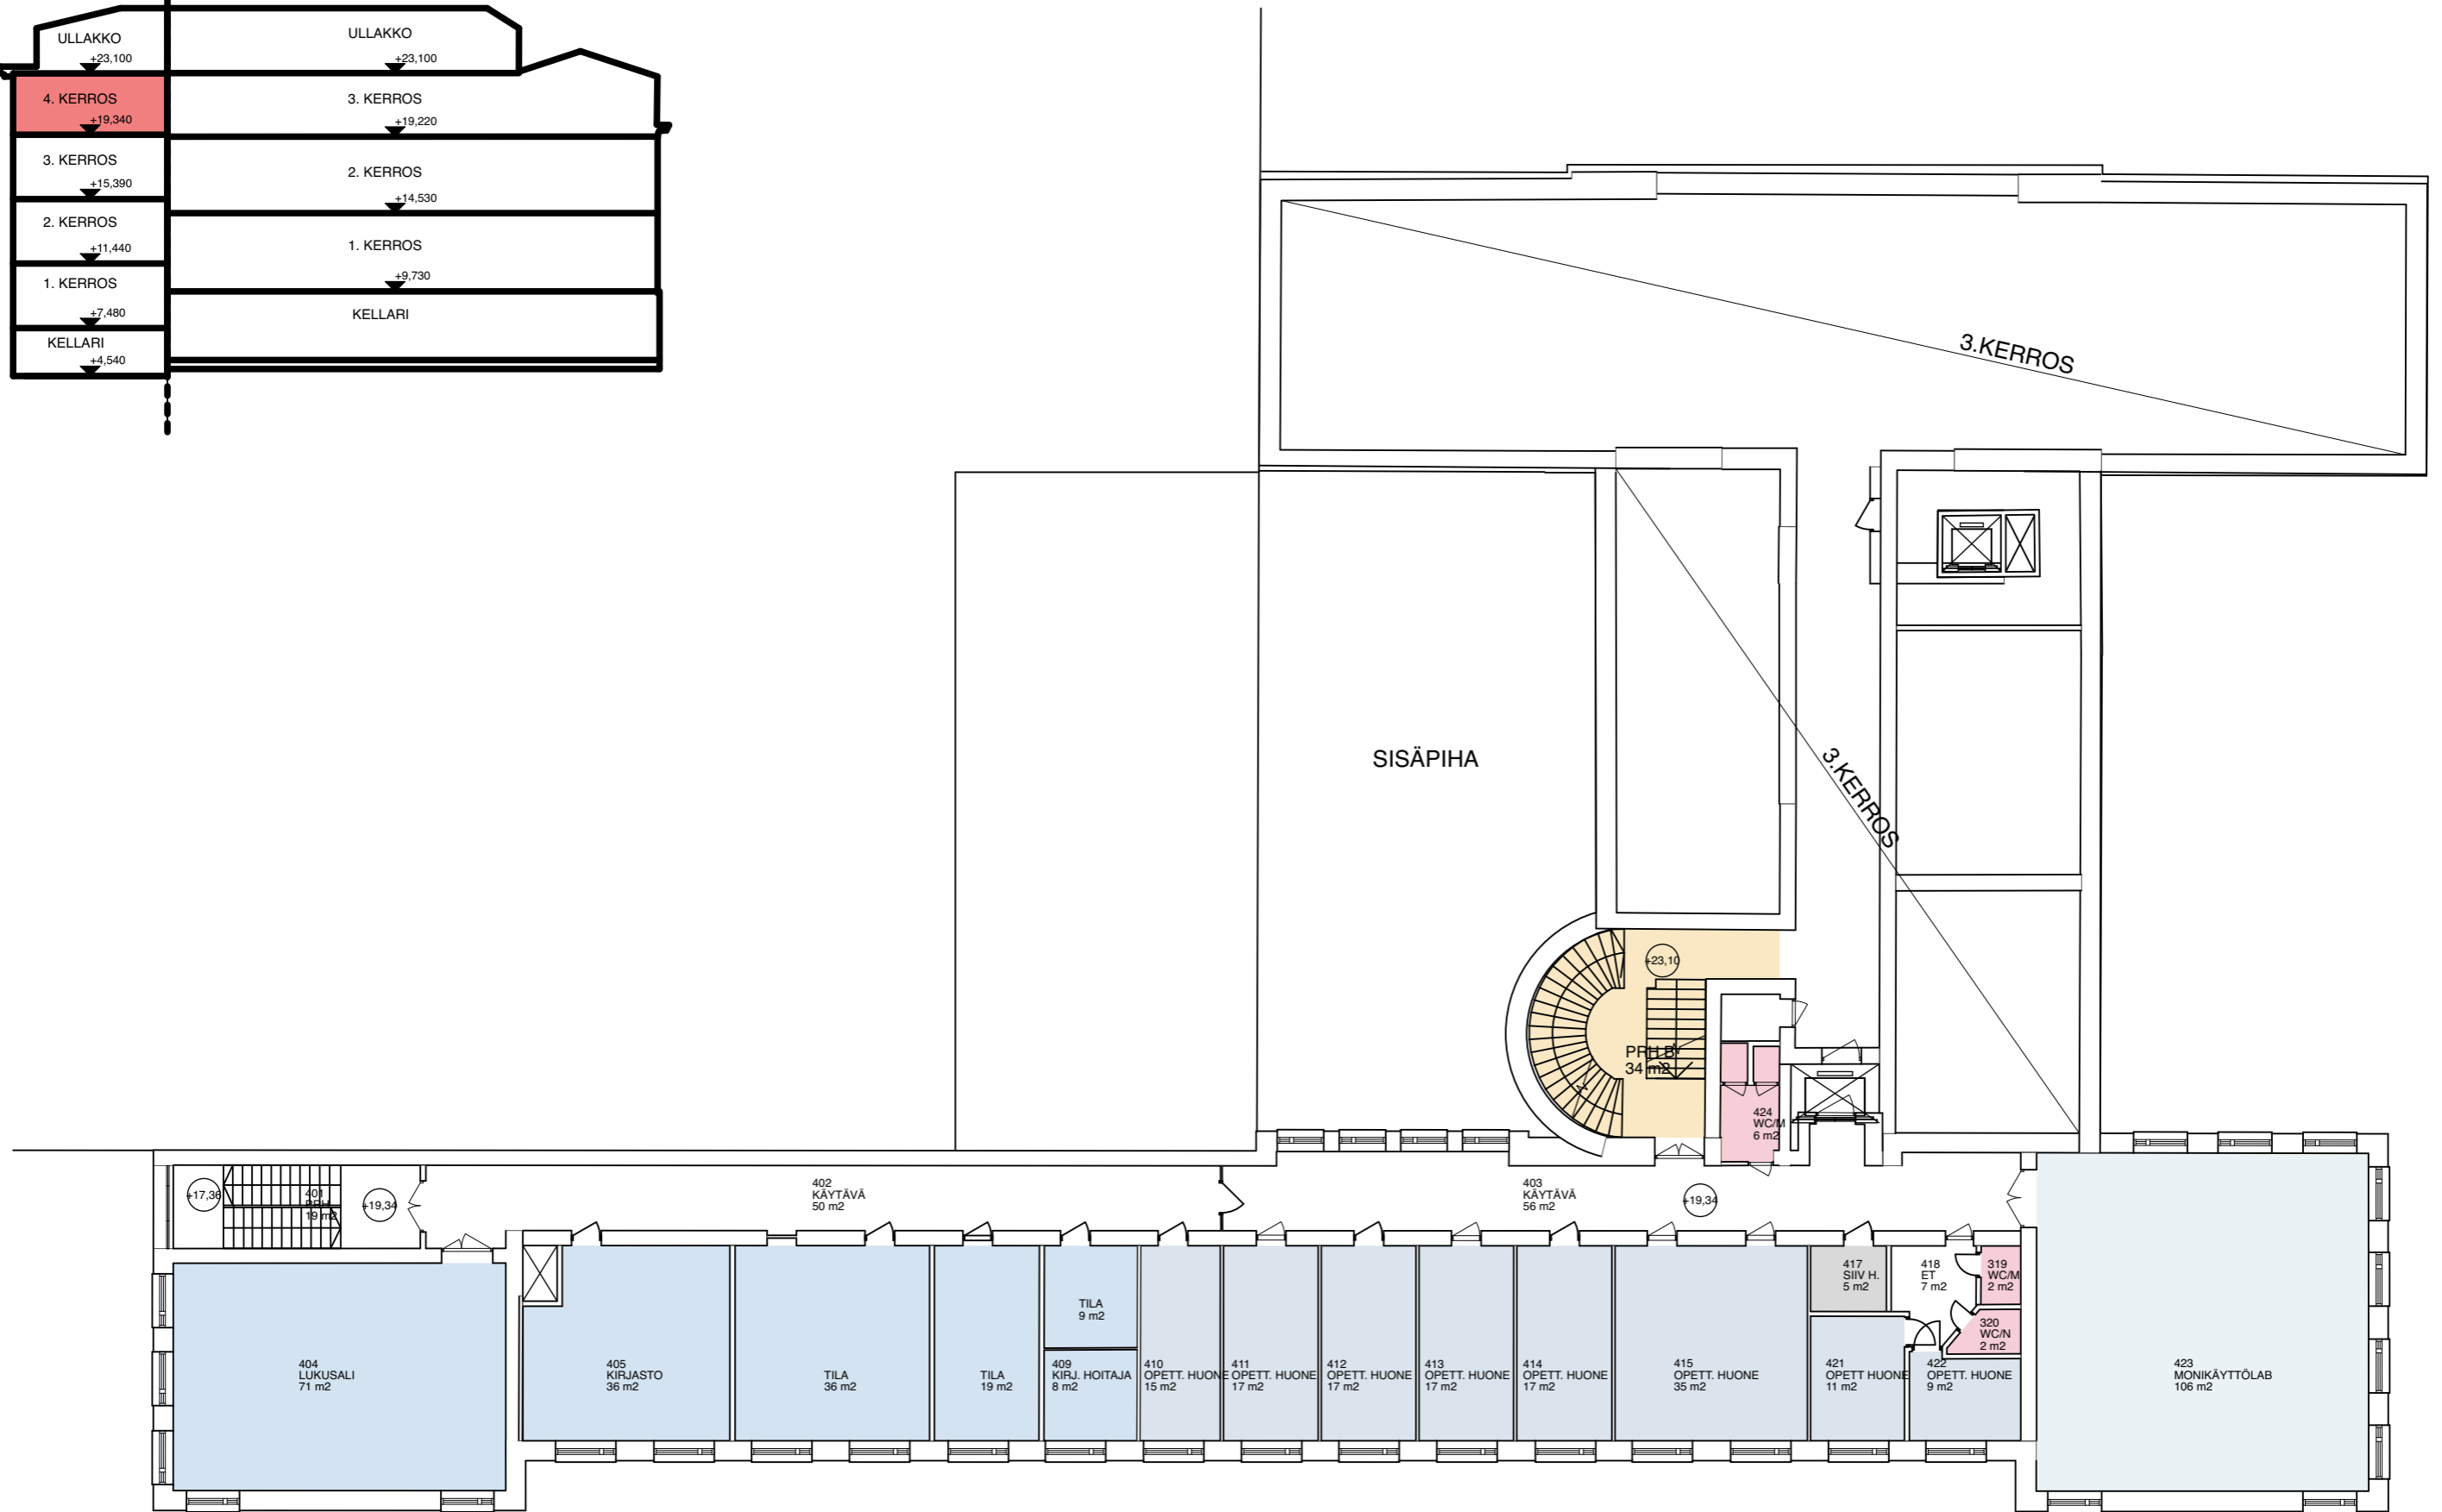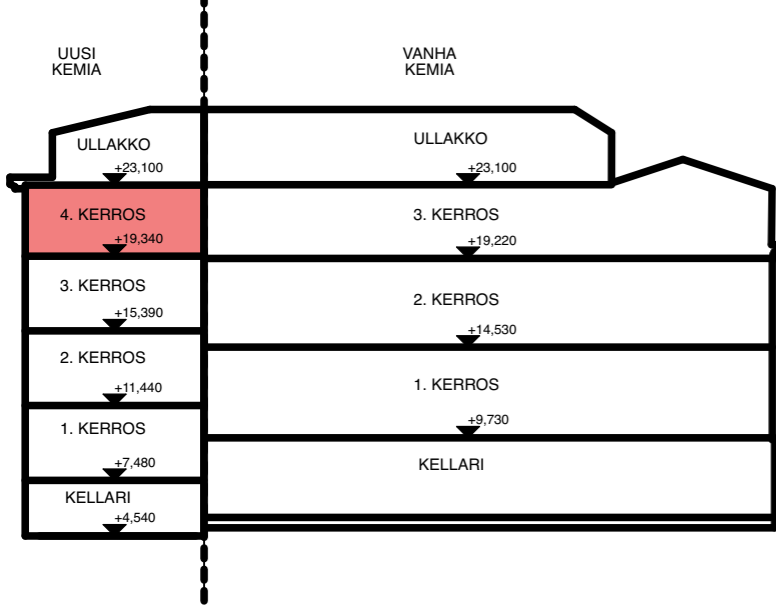

BRUTTOALA - NYKYTILANNE

Kerros	Vyöhyketyyppi	Mitattu ala
Kellari/perustus		
	Bruttoala	1 561,0
		1 561,0 m²
1 kerros		
	Bruttoala	1 355,2
		1 355,2 m²
2 kerros		
	Bruttoala	1 356,6
		1 356,6 m²
3 kerros		
	Bruttoala	1 357,5
		1 357,5 m²
4 kerros		
	Bruttoala	715,6
		715,6 m²
Ullakko		
	Bruttoala	385,6
		385,6 m²
		6 731,5 m²

HUONEALA - NYKYTILANNE

Kerros	Tilatyyppi	Laskettu pinta-ala
1 kerros		
	ATK KOJEH.	31,5
	ATK LAB	105,4
	AULA	73,7
	ET	5,3
	HARJ. INS	24,7
	INV. WC	5,0
	KÄYTÄVÄ	154,7
	MITTAUSTEKN LAB	42,1
	NIMIKKOLUOKKA	241,5
	NIMIKKOSALI 1	71,1
	NIMIKKOSALI 2	30,9
	OPETT. H	25,5
	OPETT. HUONE	22,6
	PO	2,2
	SIIV. M.	3,7
	SÄÄTOTEK LAB	40,8
	TK	12,2
	VAATETILA	67,3
	VAHTIM	10,3
	WC/M	22,5
	WC/N	3,2
		996,2 m²
2 kerros		
	ET	9,1
	KÄYTÄVÄ	169,0
	MITTAUSTEKN. LAB	78,5
	NIMIKKOLUOKKA	241,0
	NIMIKKOSALI	78,3
	NIMIKOSALI 3	71,2
	NIMIKOSALI 4	72,8
	NIMIKOSALI 5	66,2
	OPETT. H	26,0
	OPETT. HUONE	32,6
	OPETT. NEUV. H	17,2
	OPETUS VAL .VAR	8,4
	PO	2,1
	PRH C	26,7
	SHV.K	2,3
	SIIV. H	3,7
	VAATETILA	70,8
	WC	3,4
	WC/M	25,0
	WC/N	17,5
		1 021,8 m²
3 kerros		
	ATK-LAB	133,2
	ET	8,6
	INSINÖÖRIN HUONE	10,9
	KÄYTÄVÄ	168,8
	NIMIKKOLUOKKA	240,9
	NIMIKKOSALI 7	79,1
	NÄYTTEENOTTO-TILA	10,8
	ODOTUSH	15,1
	OPETT. HUONE	85,3
	OPETUSVÄL.	19,1
	OPETUSVÄL. VAR.	8,5
	PO	2,0
	SIIV H.	3,7
	SIIV.K.	2,2
	VAATETILA	17,0
	VALOTEKN LAB 1	35,0
	VALOTEKN LAB 2	34,9
	VALOTEKN LAB 3	17,0
	VARASTO	5,8
	VAS. OTTO/ LÄÄKÄRI	15,0
	VAS. OTTO/ T. HOIT	25,8
	WC/H. KUNTA	1,6
	WC/M	33,0
	WC/N	12,6
		985,9 m²
4 kerros		
	ET	6,8
	KIRJ. HOITAJA	7,9
	KIRJASTO	35,8
	KÄYTÄVÄ	105,6
	LUKUSALI	71,1
	MONIKÄYTTÖLAB	105,6
	OPETT HUONE	11,0
	OPETT. HUONE	127,9
	SIIV H.	4,7
	TILA	63,8
	WC/M	8,4
	WC/N	2,5
		551,1 m²
		3 555,0 m²